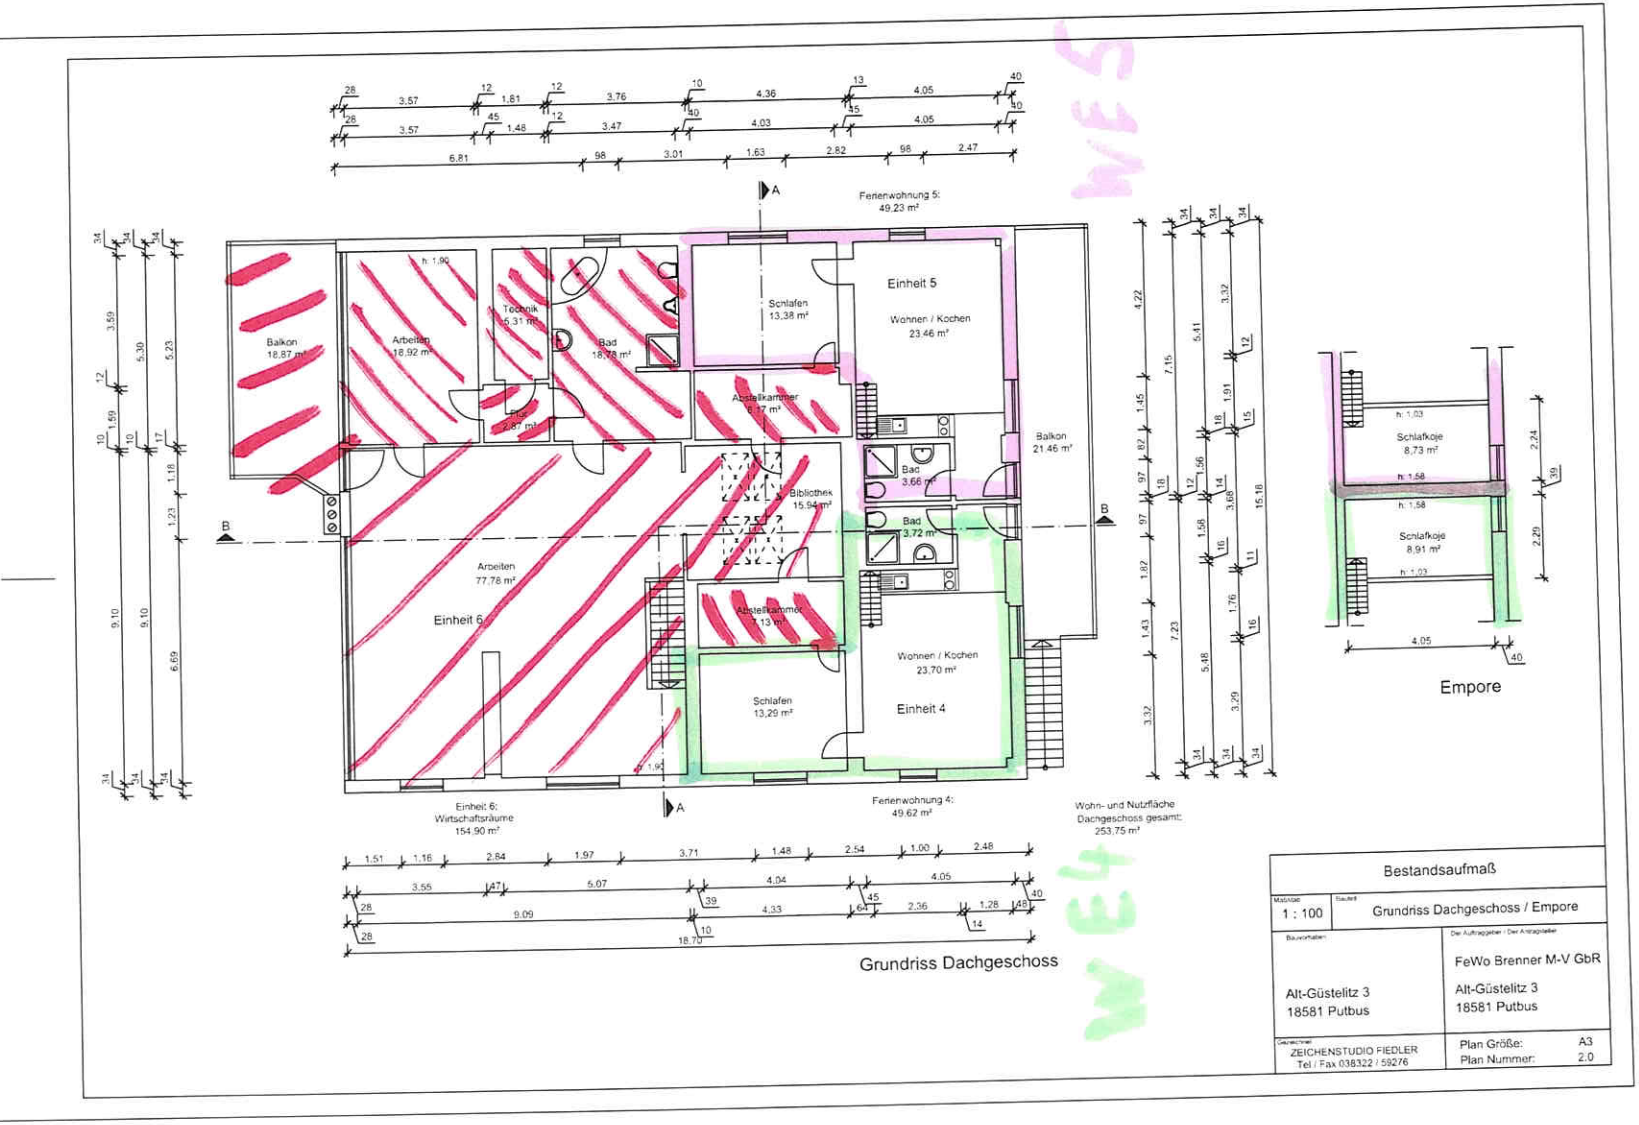

Bestandsaufmaß	
Maßstab: 1 : 100	Grundriss Dachgeschoss / Empore
Bauvorhaben: Alt-Güstelitz 3, 18581 Putbus	Der Auftraggeber / Der Antragsteller: FeWo Brenner M-V GbR, Alt-Güstelitz 3, 18581 Putbus
Gezeichnet: ZEICHENSTUDIO FIEDLER, Tel / Fax 038322 / 59276	Plan Größe: A3, Plan Nummer: 2.0