
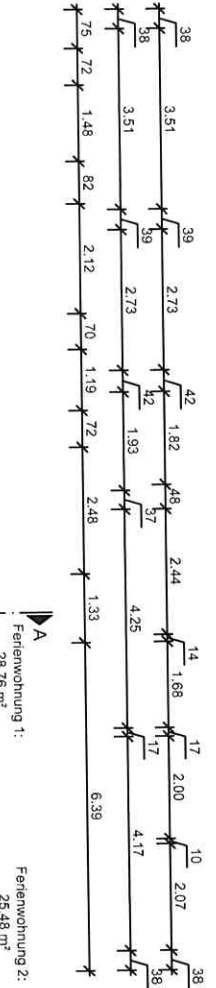
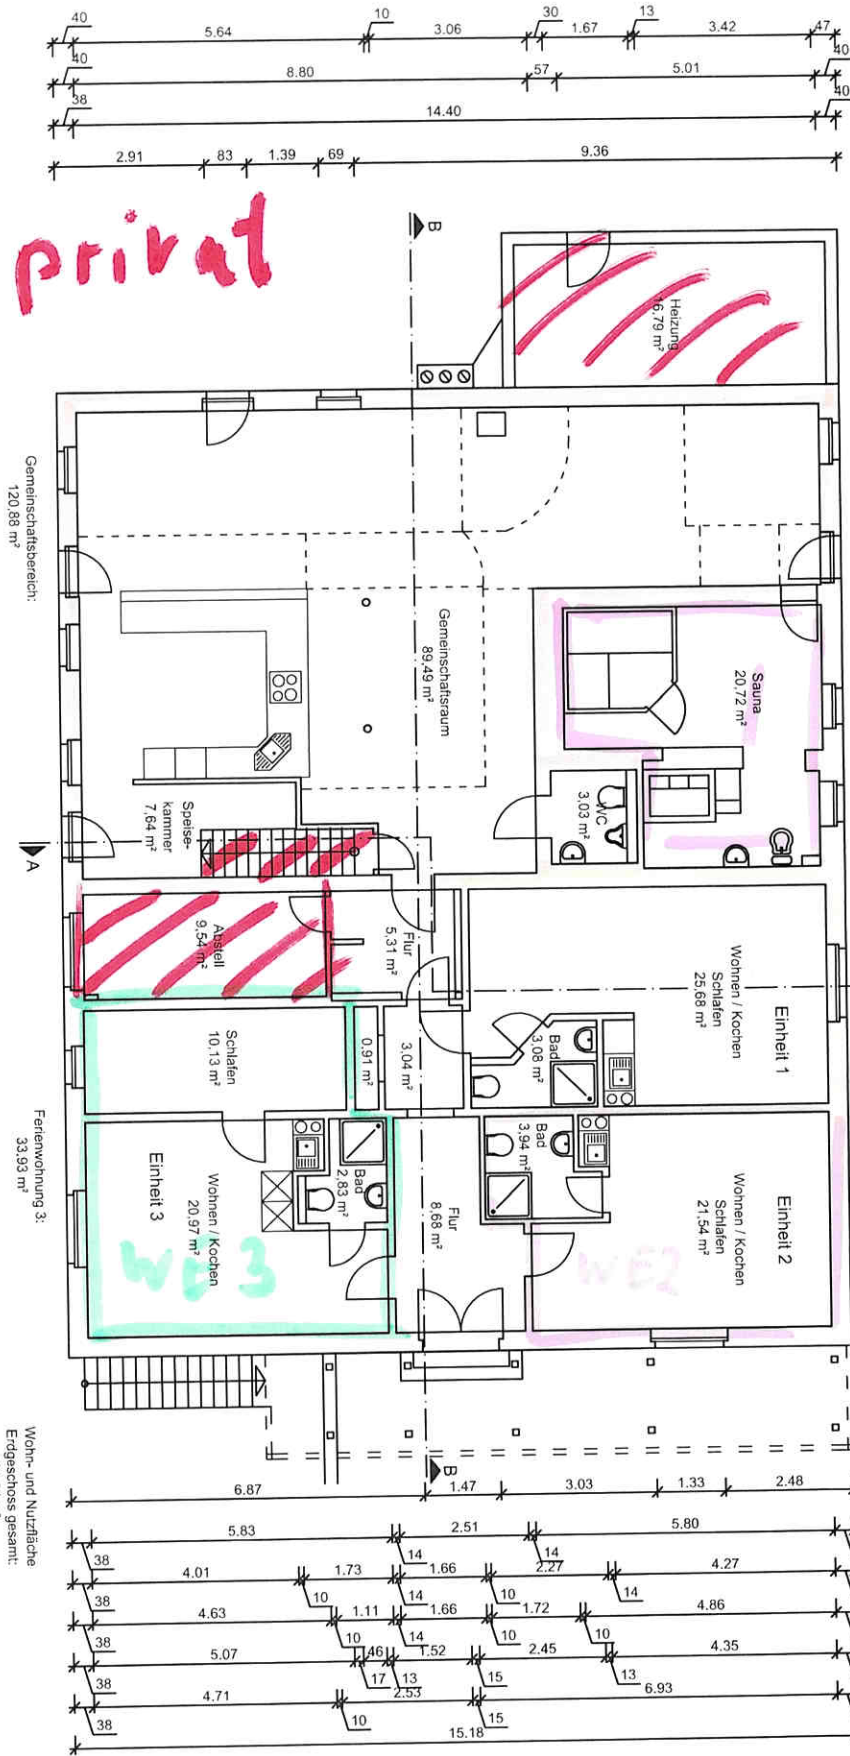


**privat**

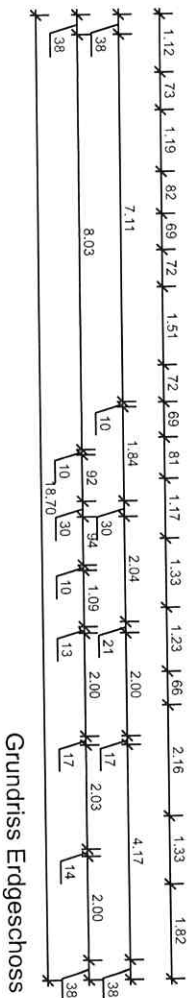

Bestandsaufmaß	
Kostenbl.	Baujahr
1 : 100	Grundriss Erdgeschoss
Bauartnummer	Der Auftraggeber / Der Auftraggeber
Alt-Güsteltitz 3 18581 Putbus	Fewo Brenner M-V GDR Alt-Güsteltitz 3 18581 Putbus
Gezeichnet ZEICHENSTUDIO FIEDLER Tel / Fax 0383522 / 59276	Plan Größe: A3 Plan Nummer: 1,0